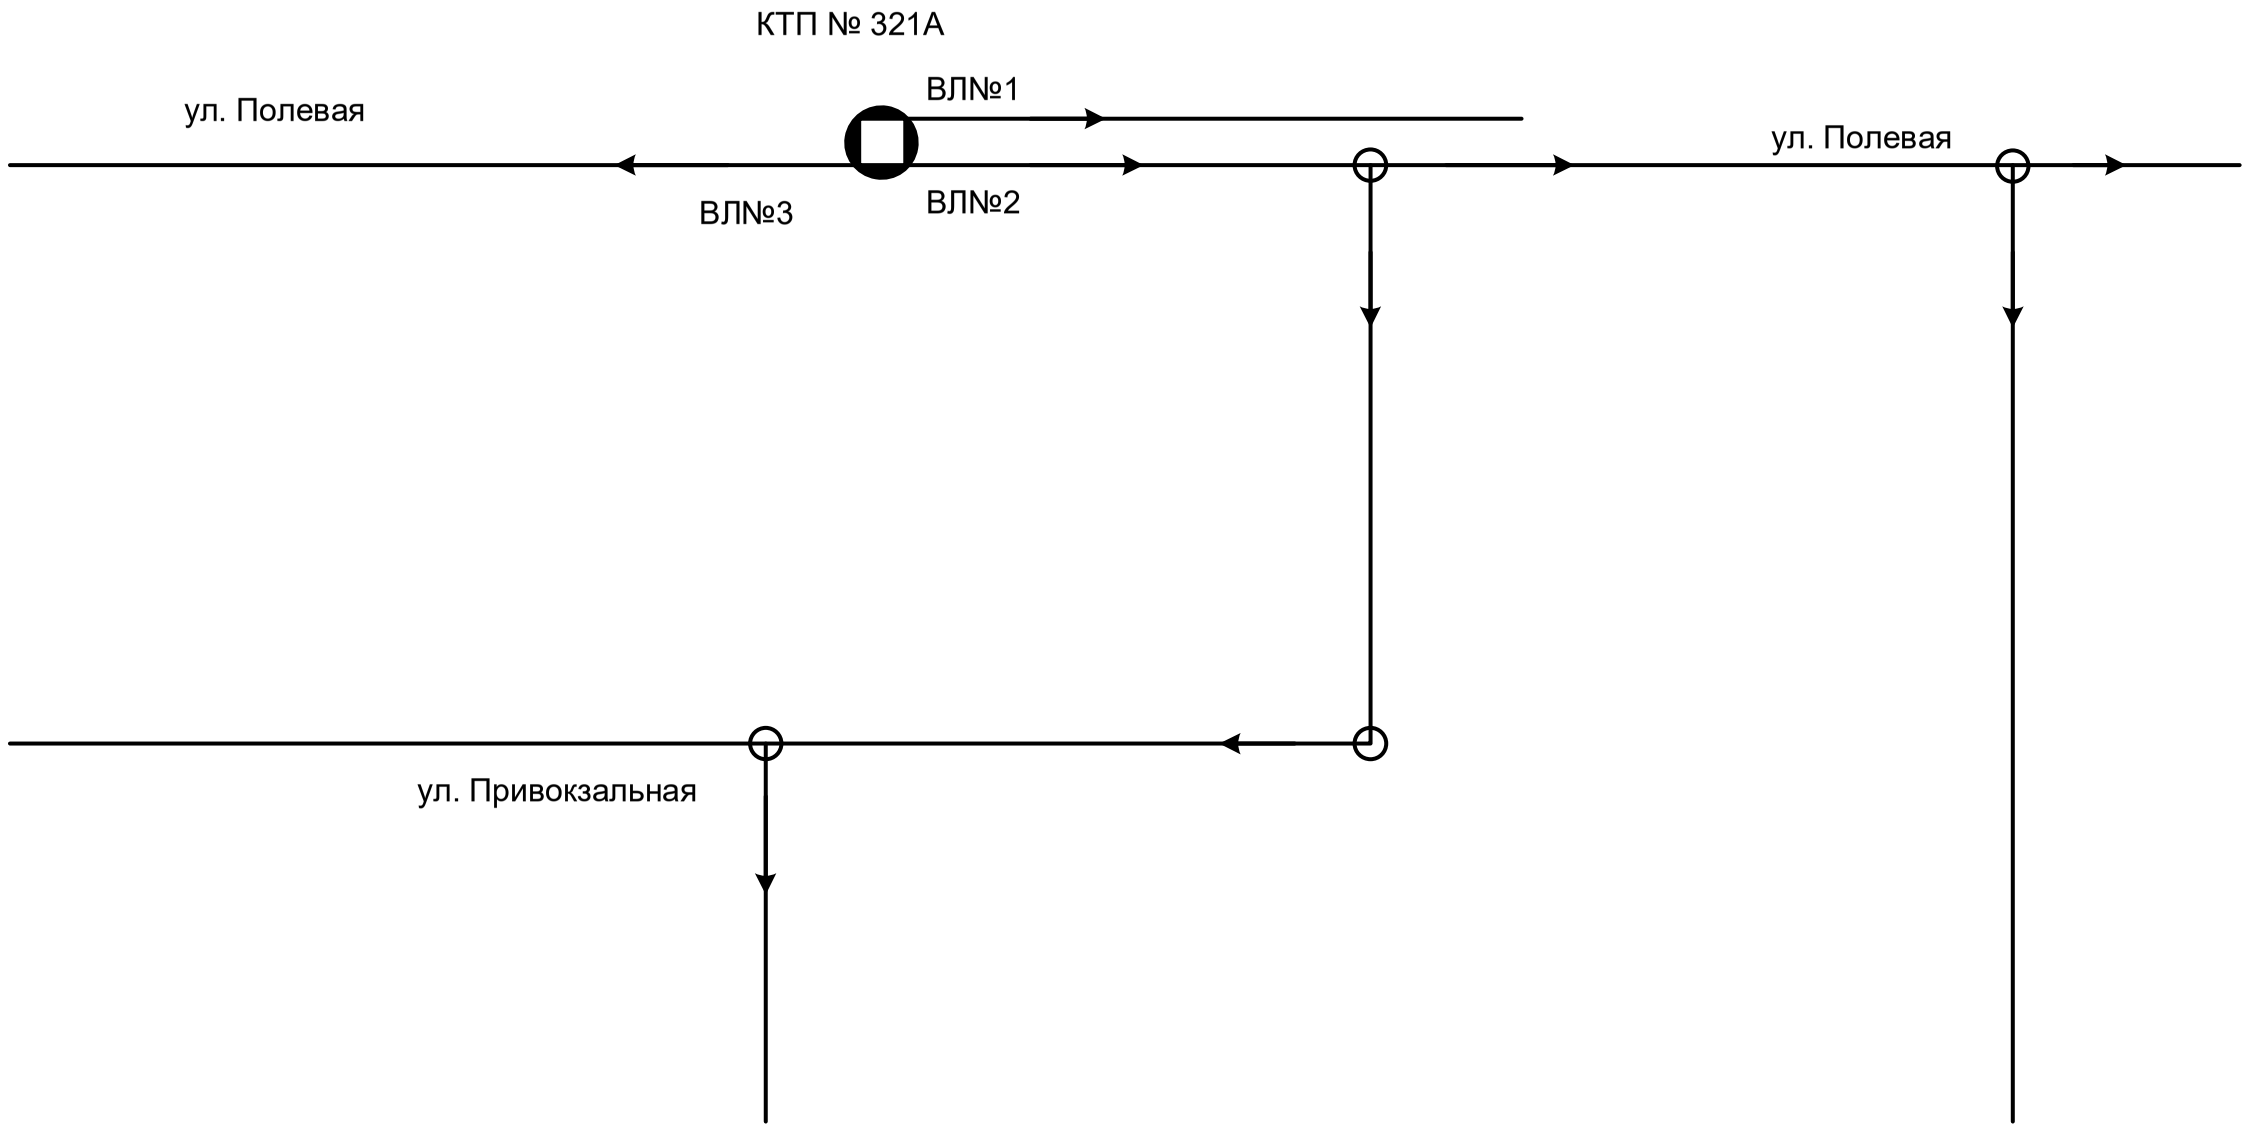

Согласовано

Взам. Инв.№

Подп. и дата

Инв.№ подп.

Изм.	Кол.уч	Лист	№док	Подп.	Дата	КТП-10/0,4 кВ № 321А			
						КТП № 321А	Стадия	Лист	Листов
Директор		Тихомиров					Р	1	1
Составил		Коломийцев							
Проверил						Поопорная схема-паспорт ВЛ-0,4 кВ от КТП-10/0,4 кВ № 321А	ООО «Примэнерго»		
Разработал									

Формат А3